


**ФУНКЦИОНАЛЬНАЯ СХЕМА
ГРПШ. VENIO. C.1.P.H.
СЯМИ.422411-630ТУ**

Пункт газорегуляторный шкафной исполнения "Стандарт",
на базе регуляторов РДГК-10М-2, с основной и резервной линиями редуцирования,
с низким выходным давлением, неутепленный, одностороннего обслуживания

Спецификация оборудования

Заказчик	
Объект	
Менеджер	
№ схемы	(557-151-08)

№	Наименование	Кол-во
1	Регулятор давления газа РДГК-10М-2	2
2	Кран шаровой под приварку DN32	2
3	Фильтр газовый муфтовый DN20 (3/4)	2
4	Манометр входного давления кл.т.15	1
5	Кран шаровой под приварку DN20	2
6	Кран под манометр	2
7	Манометр выходного давления кл.т.15	1
8	Кран шаровой муфтовый DN20	5
9	Клапан предохранительный сбросной КПС-Н	1

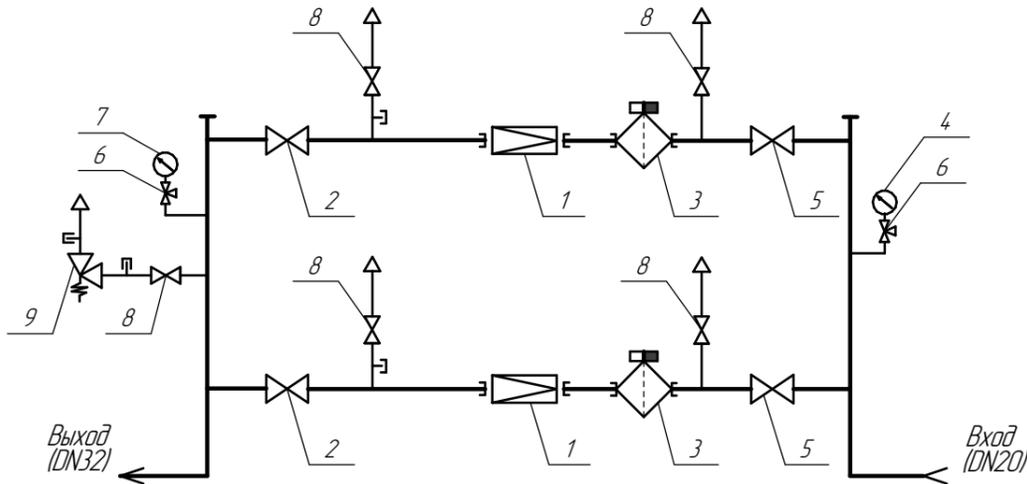

Согласующие визы


Заказчик _____ ООО "ЭЗОТ "Сигнал" _____

М.П.

**ГАБАРИТНО-УСТАНОВОЧНАЯ СХЕМА
ГРПШ. VENIO. C.1.P.H.
СЯМИ.422411-630ТУ**

Пункт газорегуляторный шкафной исполнения "Стандарт",
на базе регуляторов РДГК-10М-2, с основной и резервной линиями редуцирования,
с низким выходным давлением, неутепленный, одностороннего обслуживания

Заказчик	
Объект	
Менеджер	
№ схемы	(557-151-08)

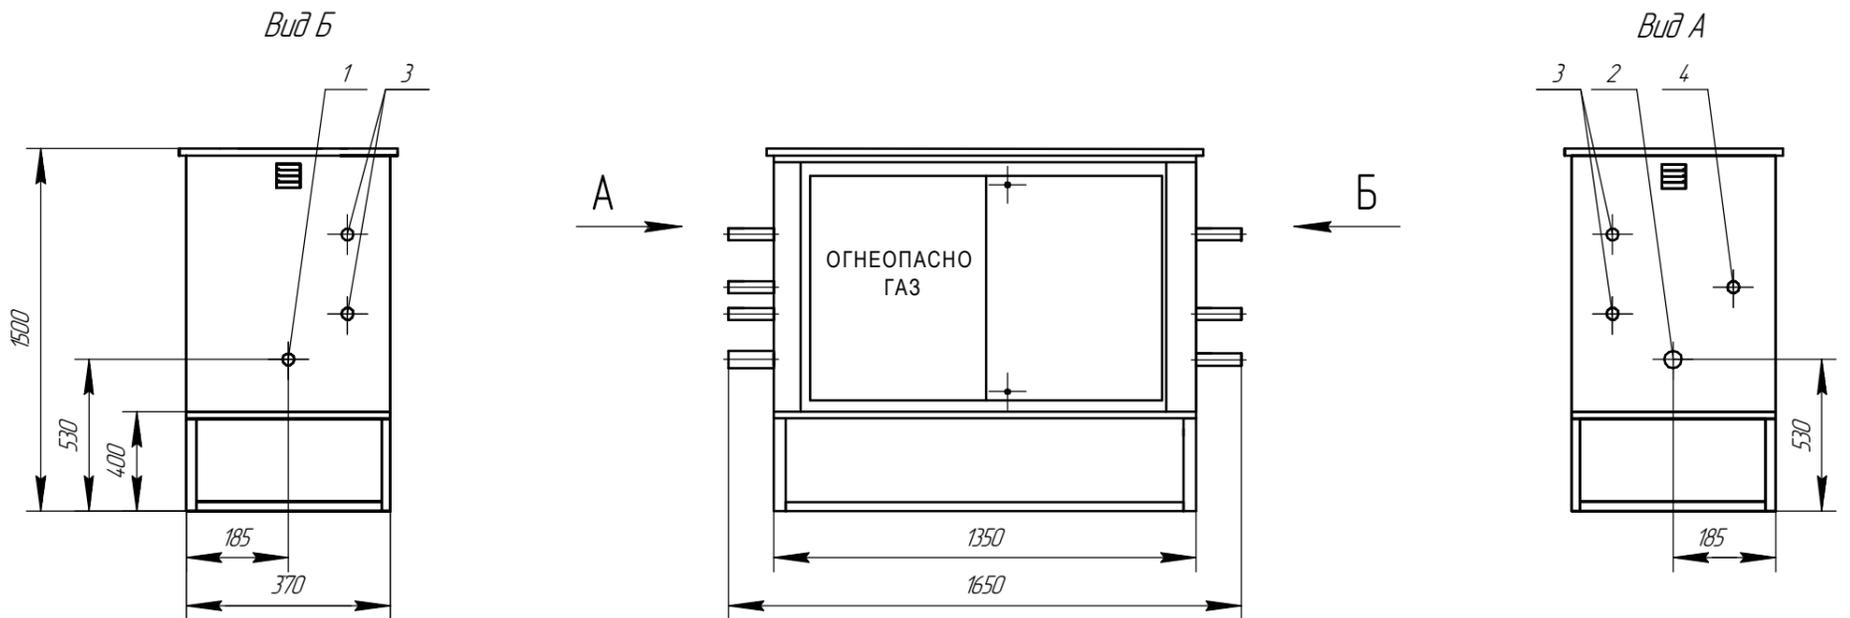

Согласующие визы

Заказчик _____ ООО "ЭЗОТ "Сигнал" _____

1-входной патрубок (DN20); 2-выходной патрубок (DN32);
3-продувочный патрубок (DN20); 4-сброс с КПС-Н (DN20).

Примечание: -Шкаф неутеплен, обслуживается с одной стороны.

М.П.