



**СИГНАЛ**


**ФУНКЦИОНАЛЬНАЯ СХЕМА  
ГРПШ.VENIO.C.100.P.H-35  
СЯМИ.422411-630ТУ**

Пункт газорегуляторный шкафной исполнения "Стандарт",  
на базе регуляторов РДБК-50Н/35, с основной и резервной линиями редуцирования,  
неутепленный, двухстороннего обслуживания

|          |               |
|----------|---------------|
| Заказчик |               |
| Объект   |               |
| Менеджер |               |
| № схемы  | 510 (602-736) |

Спецификация оборудования

| №  | Наименование                               | Кол-во |
|----|--|--------|
| 1  | Регулятор давления газа РДБК-50Н/35        | 2      |
| 2  | Клапан предохранительный сбросной КПС-32-Н | 1      |
| 3  | Фильтр газовый литой DN50                  | 2      |
| 4  | Индикатор перепада давления                | 2      |
| 5  | Кран шаровой фланцевый DN50                | 2      |
| 6  | Кран под манометр                          | 5      |
| 7  | Кран шаровой под приварку DN20             | 4      |
| 8  | Кран шаровой под приварку DN25             | 3      |
| 9  | Манометр входного давления                 | 1      |
| 10 | Клапан предохранительный запорный КПЗ-50Н  | 2      |
| 11 | Кран шаровой под приварку DN15             | 2      |
| 12 | Манометр выходного давления                | 1      |
| 13 | Кран шаровой фланцевый DN80                | 2      |

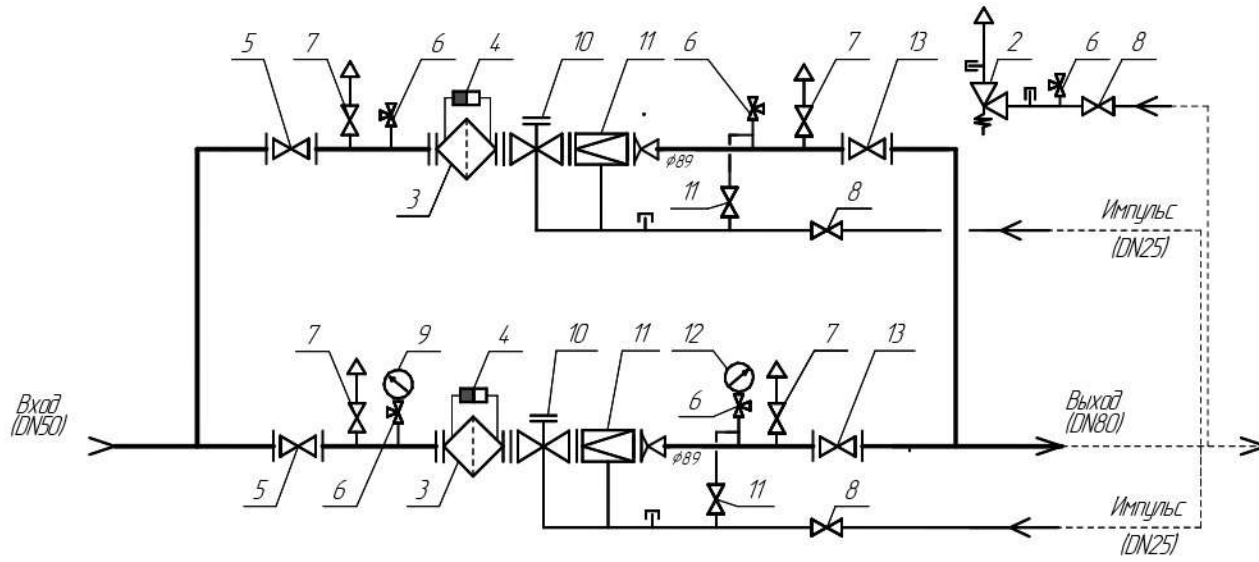

Согласующие визы

Заказчик \_\_\_\_\_ ООО "ЭЗОТ "Сигнал"

М.П.




**СИГНАЛ**

**ГАБАРИТНО-УСТАНОВОЧНАЯ СХЕМА  
ГРПШ.VENIO.C.100.P.H-35  
СЯМИ.422411-630ТУ**

Пункт газорегуляторный шкафной исполнения "Стандарт",  
на базе регуляторов РДБК-50Н/35, с основной и резервной линиями редуцирования,  
неутепленный, двухстороннего обслуживания

|          |               |
|----------|---------------|
| Заказчик |               |
| Объект   |               |
| Менеджер |               |
| № схемы  | 510 (602-736) |

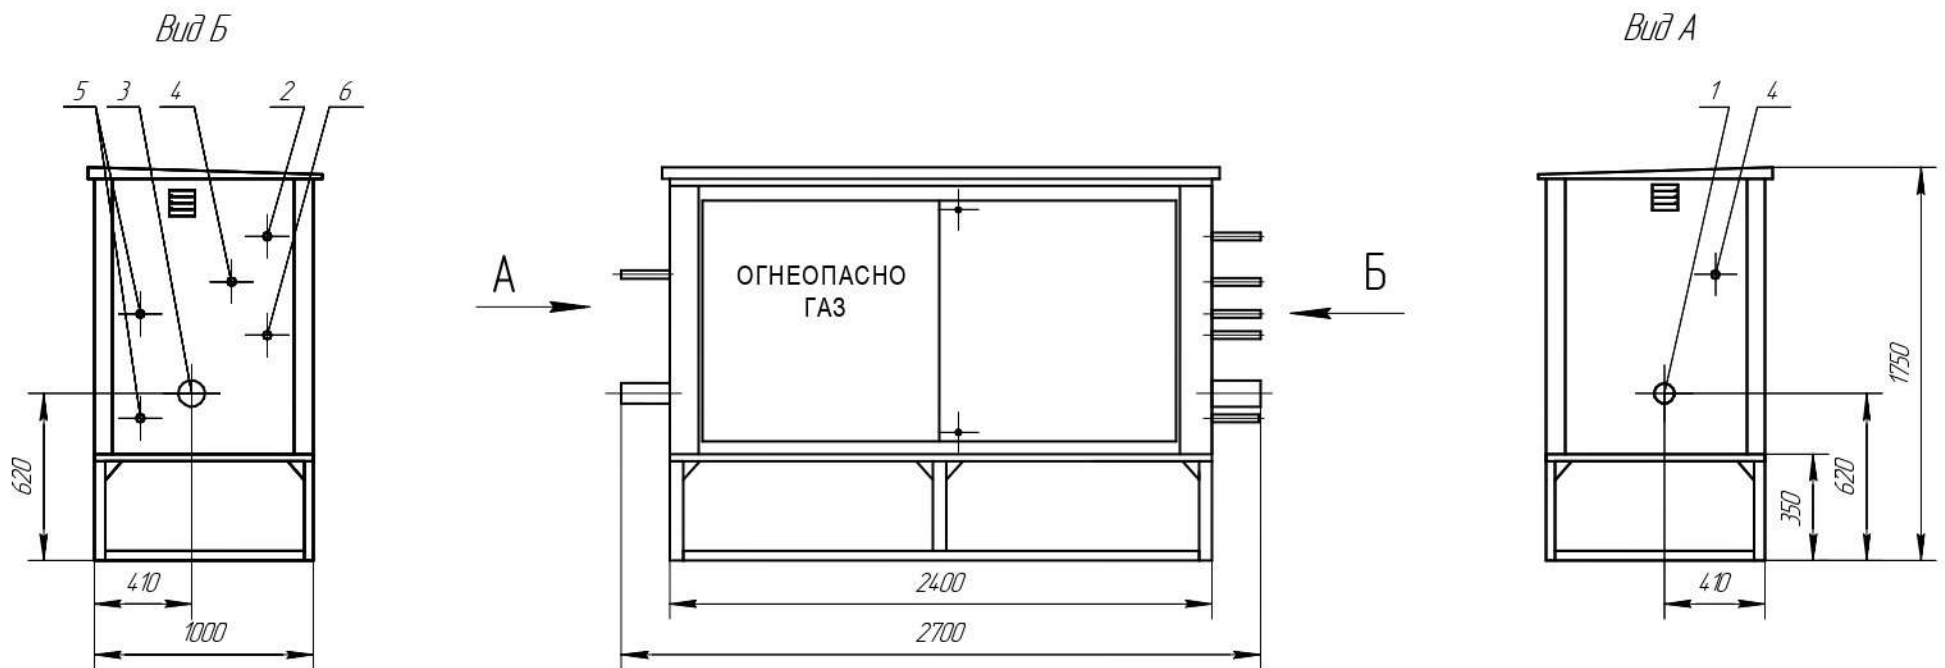

1-входной патрубок (DN50); 2-выход КПС-32-Н (DN25); 3-выходной патрубок (DN80); 4-продувочный патрубок (DN20); 5-подвод импульса к регуляторам (DN25); 6-вход КПС-32-Н (DN25).

Согласующие визы

Заказчик \_\_\_\_\_ ООО "ЭЗОТ "Сигнал"

**Примечание:** -Шкаф неутеплен, обслуживается с двух сторон.

М.П.