




СИГНАЛ
ООО "ЭЗОТ "СИГНАЛ"


**Пункт редуцирования газа ГРПШ
на базе регуляторов VENIO-C-50-H(-B), с основной и резервной линиями редуцирования
ТУ СЯМИ. 422411-630 ТУ**

Объект: _____

ТЕХНОЛОГИЧЕСКАЯ СХЕМА ОБОРУДОВАНИЯ (8.1-ОЭ)

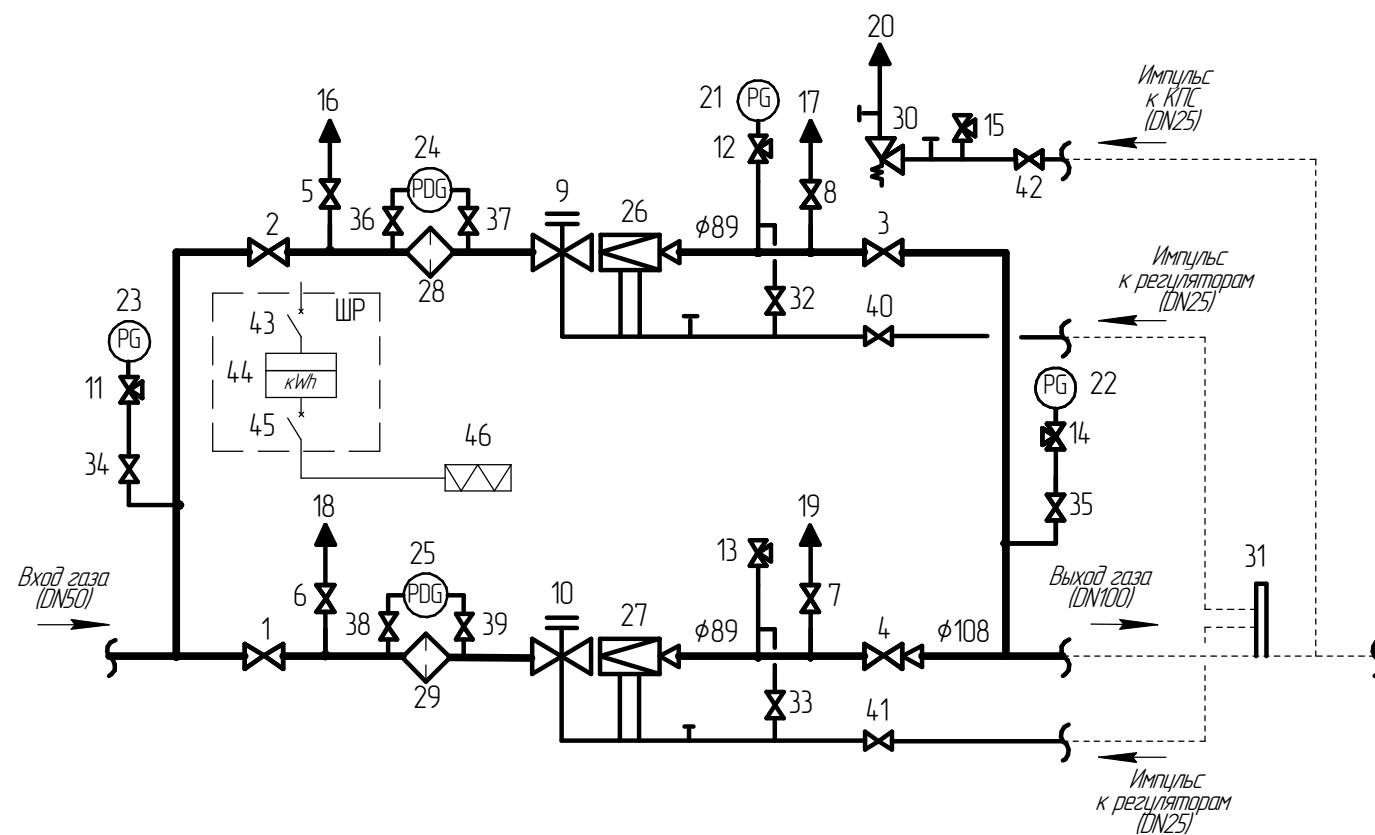

ГАБАРИТНО-УСТАНОВОЧНАЯ СХЕМА

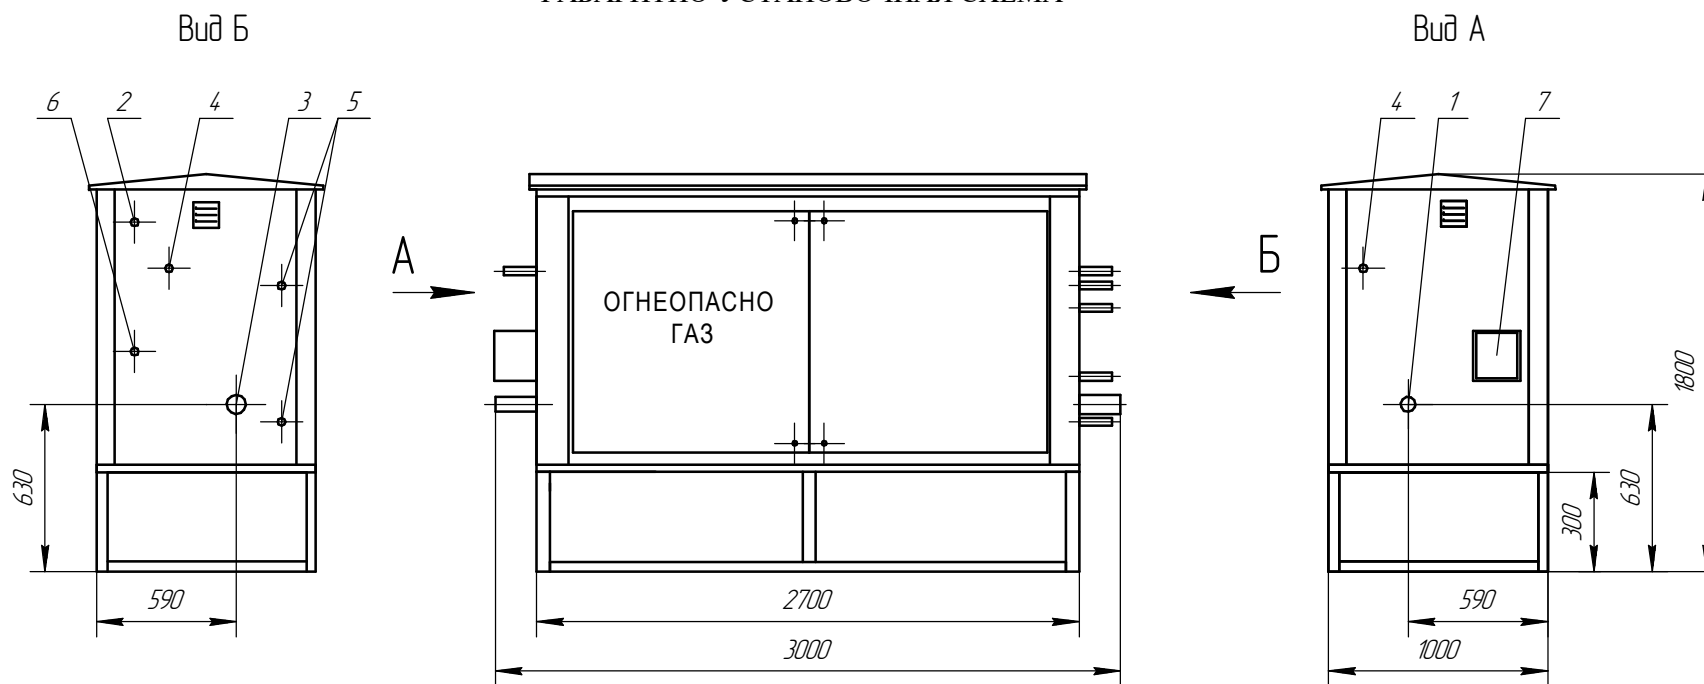

1-входной патрубком (DN50); 2-сброс с КПС (DN25); 3-выходной патрубком (DN100); 4-продувочный патрубком (DN20);
5-подвод импульса к регуляторам (DN25); 6-импульс к КПС (DN25); 7-шкаф распределительный

Условные обозначения и спецификация (с электрическим обозревом)

Номер на схеме	Наименование	Условное обозначение	Марка (модель)	Кол-во
1-2	Кран шаровой		DN50	2
3-4	Кран шаровой		DN80	2
5-8	Кран шаровой		DN20	4
9-10	Клапан предохранительный запорный		КПС-50-Н (-В)	2
11-15	Кран под манометр			5
16-20	Газопровод сбросной (свеча)			5
21	Манометр (для настройки)			1
22	Манометр выходного давления			1
23	Манометр входного давления			1
24-25	Индикатор перепада давления		ИПД	2
26-27	Регулятор давления газа		VENIO-C-50-H (-B)	2
28-29	Фильтр газовый		ФГ-50	2
30	Предохранительный сбросной клапан		КПС-32-Н (-В)	1
31	Заборное устройство (распределитель)		DN50	1
32-35	Кран шаровой		DN15	4
36-39	Кран под ИПД			4
40-42	Кран шаровой		DN25	3
43	Автоматический выключатель		ВА47-29 2P 10A	1
44	Автоматический выключатель		ВА47-29 1P 6A	1
45	Счетчик электроэнергии		5(60)A	1
46	Электрообогреватель взрывозащищенный		ОША	1

Газопровод	
Направление потока газа	
Переход	

Пропускная способность регулятора

	VENIO-C-50-H	VENIO-C-50-B		
Pвх, МПа				
Pвых. (1,5 - 40) кПа				
Pвых. (40 - 600) кПа				
0,1	1000	900		
0,3	2000	2000		
0,6	3500	3500		
1,2	6500	6500		

Обслуживание одно/двухстороннее	
Утепление (утепленный/неутепленный)	
Электрическая мощность, кВт	—
Масса, не более, кг	900

ООО "ЭЗОТ "Сигнал"

(должность)

(подпись) (инициалы, фамилия)

(дата)

Заказчик

(должность)

(подпись) (инициалы, фамилия)

(дата)