ФУНКЦИОНАЛЬНАЯ СХЕМА

ГРПШ.VENIO.С.З.Р.Н

СЯМИ.422411-630ТУ

Пункт газорегуляторный шкафной исполнения "Стандарт",
на базе регуляторов РДНК-400, с основной и резервной линиями редуцирования,
неутепленный, двухстороннего обслуживания

Заказчик	
Объект	
Менеджер	
№ схемы	512 (569-159-02)

Спецификация оборудования

№	Наименование	Кол-во
1	Регулятор давления газа РДНК-400	2
2	Клапан предохранительный сбросной КПС-Н	1
3	Фильтр газовый литой DN50	2
4	Индикатор перепада давления	2
5	Кран шаровой фланцевый DN50	4
6	Кран под манометр	4
7	Кран шаровой под приварку DN20	7
8	Кран шаровой под приварку DN15	2
9	Манометр входного давления	1
10	Манометр выходного давления	1

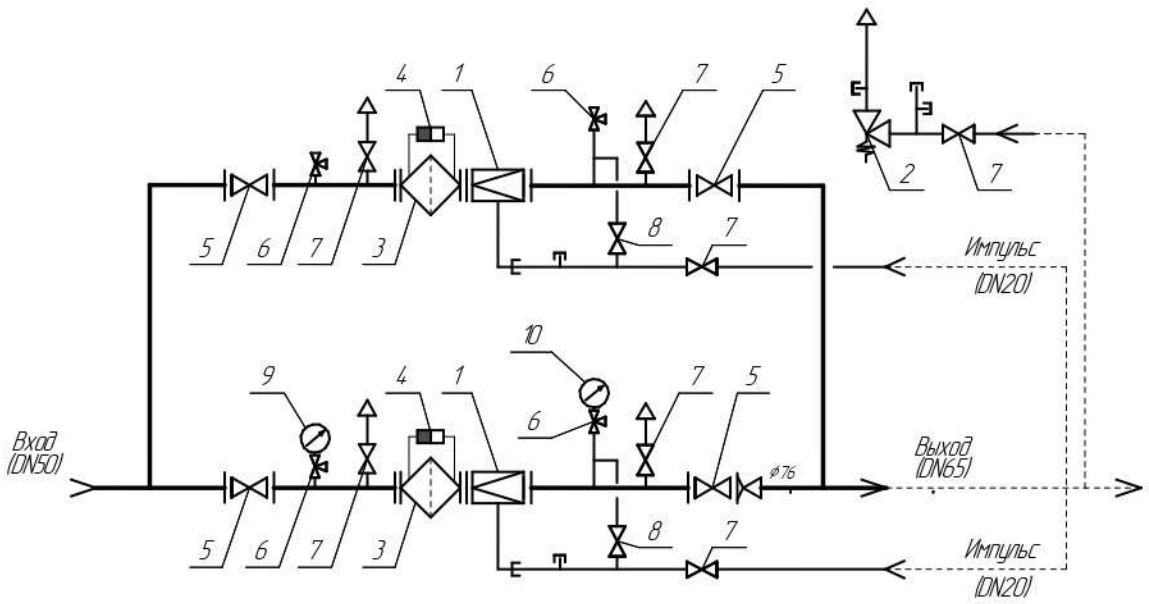

Согласующие визы

Заказчик ООО "ЭЗОТ "Сигнал"

М.П.

ГАБАРИТНО-УСТАНОВОЧНАЯ СХЕМА

ГРПШ.VENIO.С.З.Р.Н

СЯМИ.422411-630ТУ

Пункт газорегуляторный шкафной исполнения "Стандарт",
на базе регуляторов РДНК-400, с основной и резервной линиями редуцирования,
неутепленный, двухстороннего обслуживания

Заказчик	
Объект	
Менеджер	
№ схемы	512 (569-159-02)

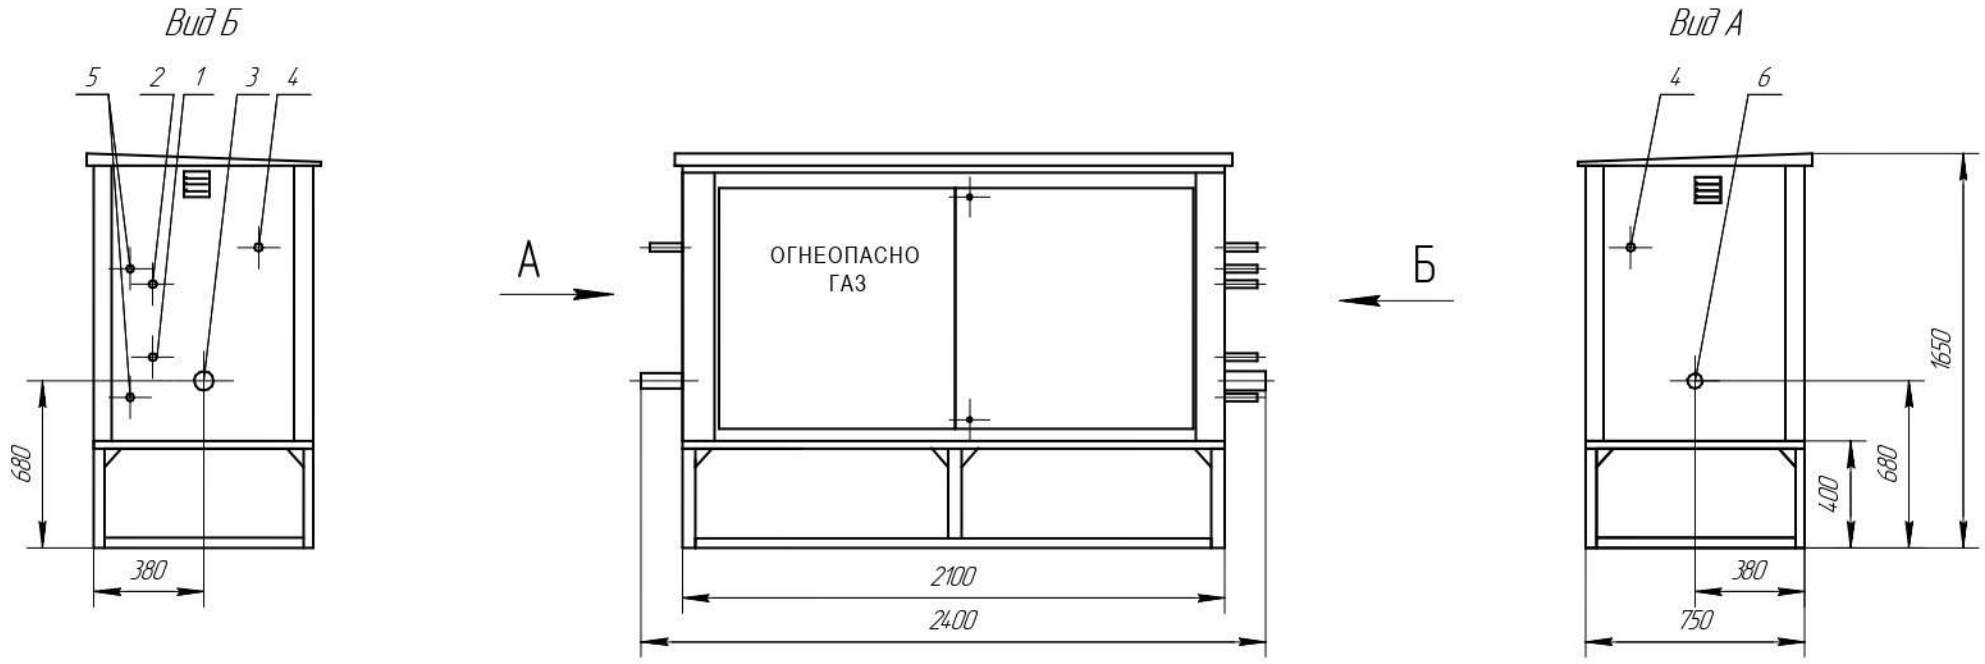

1-вход КПС-Н (DN20); 2-выход КПС-Н (DN20); 3-выходной патрубок (DN65); 4-продувочный патрубок (DN20); 5-подвод импульса к регуляторам (DN20); 6-входной патрубок (DN50).

Согласующие визы

Заказчик ООО "ЭЗОТ "Сигнал"

Примечание: *-Шкаф неутеплен, обслуживается с двух сторон.*

М.П.